


IRMA PO 1000

Painel para coberturas e fachadas.

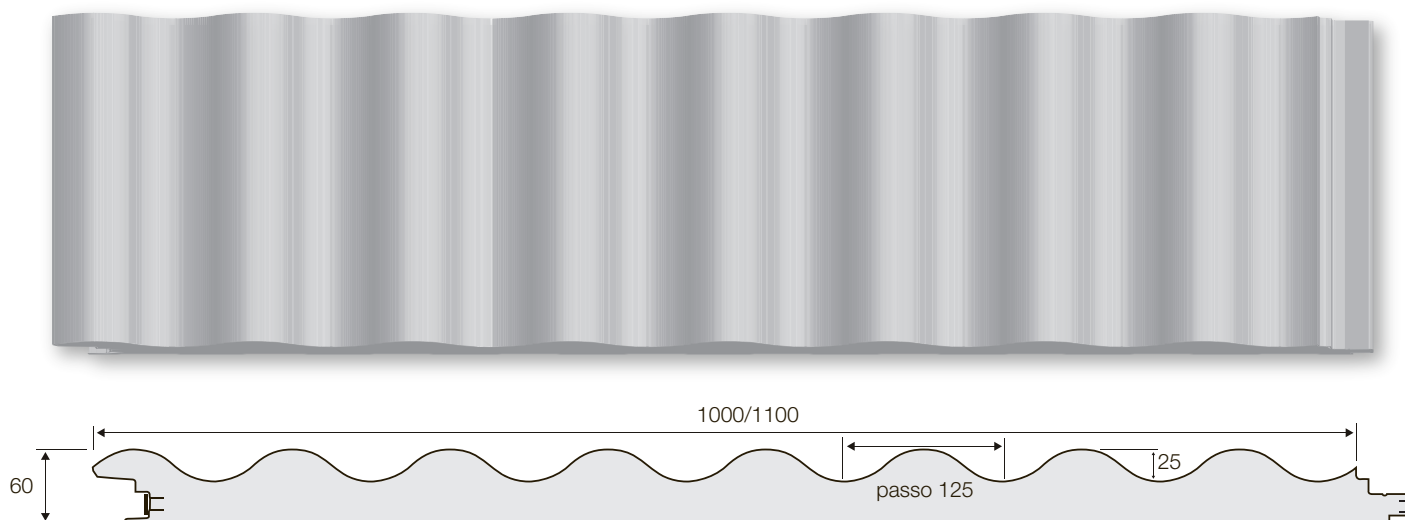

Características

Tipo	Referência	Espessuras	Largura
Fachada ondulada	PO 1000	60-100 esp. total	1000

Peso

Espessura nominal do painel (mm)


Kg/m ²	60	100
Esp. 0.5	11.3	12.9

Condutividade Térmica

Espessura nominal do painel (mm)

K	60	100
w/m ² K	0.35	0.22
Kcal/m ² h ⁰ C	0.31	0.20

Pormenor de Montagem

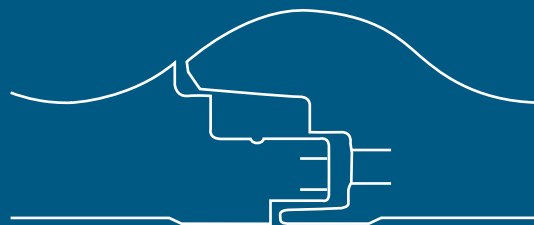

Espessura de chapa de Aço 0.5 mm

Flexão Max. = 1/200L
Carga uniformemente distribuída



Espessura do painel (mm)

60 100

Distância máxima (cm)

Kg/m ²	N/m ²	60	100
60	588	460	640
80	784	410	570
100	980	380	530
120	1176	350	490
140	1372	340	460
160	1568	310	430



Espessura do painel (mm)

60 100

Distância máxima (cm)

Kg/m ²	N/m ²	60	100
60	588	530	730
80	784	480	660
100	980	440	600
120	1176	410	570
140	1372	390	540
160	1568	360	500



IRMALEX

Centro de Serviços Siderúrgicos, Lda

Z. Industrial de Sendim
4610 - 733 Felgueiras
Portugal

NIPC: 502 799 277
T 00351 255 311 453
F 00351 255 924 106

geral@irmalex.pt
www.irmalex.pt