


IRMA PF 1000/1100

Painel para coberturas e fachadas.

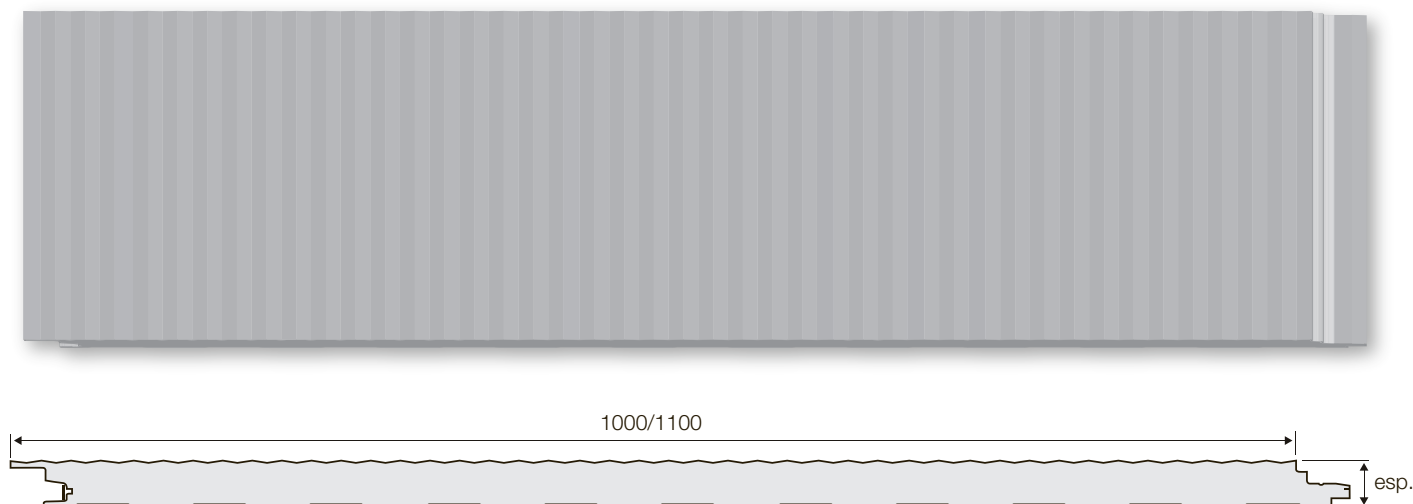

Características

Tipo	Referência	Espessuras	Largura
Fachada fix. oculta	PF 1000	40-50	1000
Fachada fix. oculta	PF 1100	40-50	1100

Peso

Espessura nominal do painel (mm)


Kg/m ²	40	50	60*	80*	100*
Esp. 0.5	9.7	10.1	10.5	11.3	12.1

Condutividade Térmica

Espessura nominal do painel (mm)

K	40	50	60*	80*	100*
w/m ² K	0.49	0.40	0.33	0.25	0.20
Kcal/m ² h ⁰ C	0.43	0.35	0.29	0.22	0.18

Pormenor de Montagem

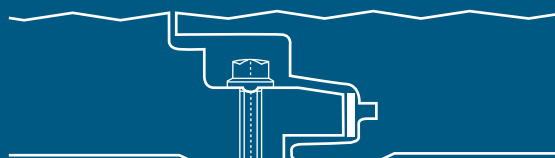

Espessura de chapa de Aço 0.5 mm

* Segundo Consulta

Flexão Max. = 1/200L
Carga uniformemente distribuída



Espessura do painel (mm)

40 50 60* 80* 100*

Espessura do painel (mm)

40 50 60* 80* 100*

Kg/m ²	N/m ²	Distância m:					Distância máxima (cm)				
60	588	350	400	460	550	640	400	460	530	620	730
80	784	310	360	410	490	570	360	420	480	570	660
100	980	290	330	380	450	530	330	390	440	520	600
120	1176	270	310	350	420	490	310	360	410	490	570
140	1372	250	300	340	400	460	290	340	390	460	540
160	1568	230	270	310	370	430	270	320	360	430	500



IRMALEX

Centro de Serviços Siderúrgicos, Lda

Z. Industrial de Sendim
4610 - 733 Felgueiras
Portugal

NIPC: 502 799 277
T 00351 255 311 453
F 00351 255 924 106

geral@irmalex.pt
www.irmalex.pt